




WIDOK GŁÓWNEJ STREFY WEJŚCIOWEJ

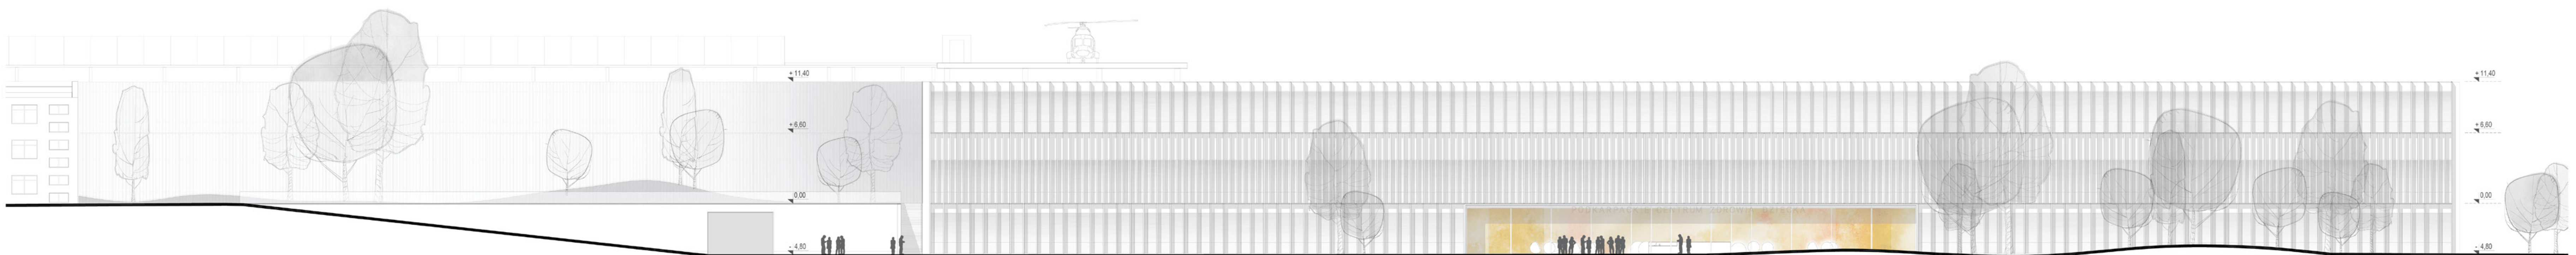

ELEWACJA POŁUDNIOWA SKALA 1:250