


SCHEMAT FUNKCJONALNY

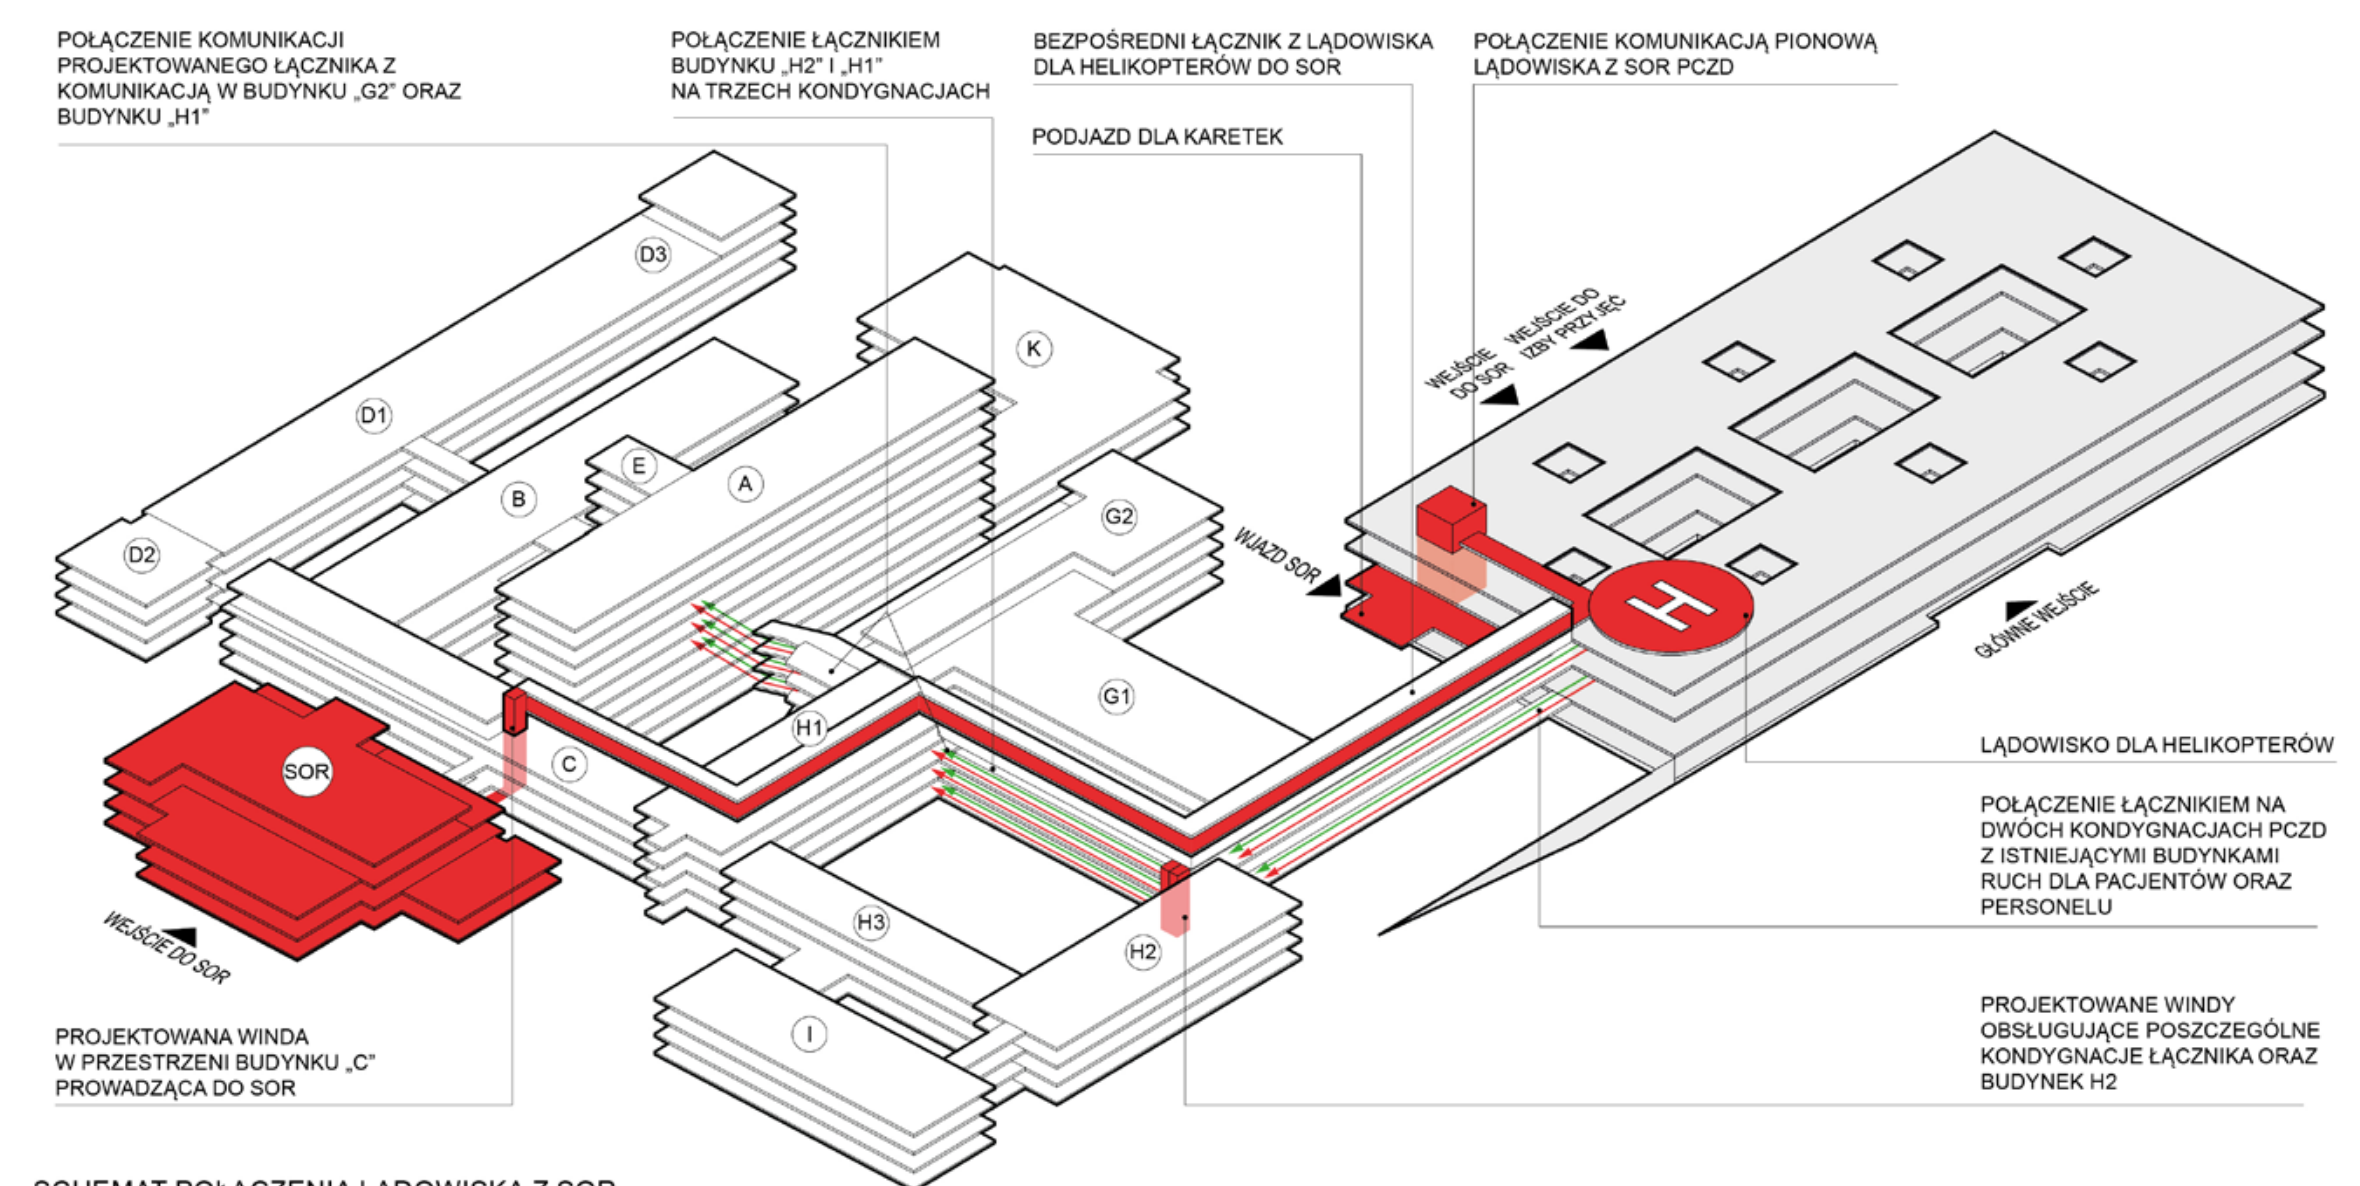

SCHEMAT POŁĄCZENIA LĄDOWISKA Z SOR



ZAGOSPODAROWANIE TERENU SKALA 1:500



- RZUT 1 PIĘTRO SKALA 1:250
- ➔ RUCH PACJENTÓW NA ŁOŻKACH
 - ➔ RUCH LOGISTYCZNY
 - ➔ RUCH PACJENTÓW AMBULATORYJNYCH I ODWIEDZAJĄCYCH
 - ➔ RUCH PERSONELU



RZUT PARTER SKALA 1:250