



WIDOK DUŻEGO PATIA




WIDOK HONU GŁÓWNEGO




WIDOK MAŁEGO PATIA I KOMUNIKACJI



WIDOK ŁĄCZNIKA

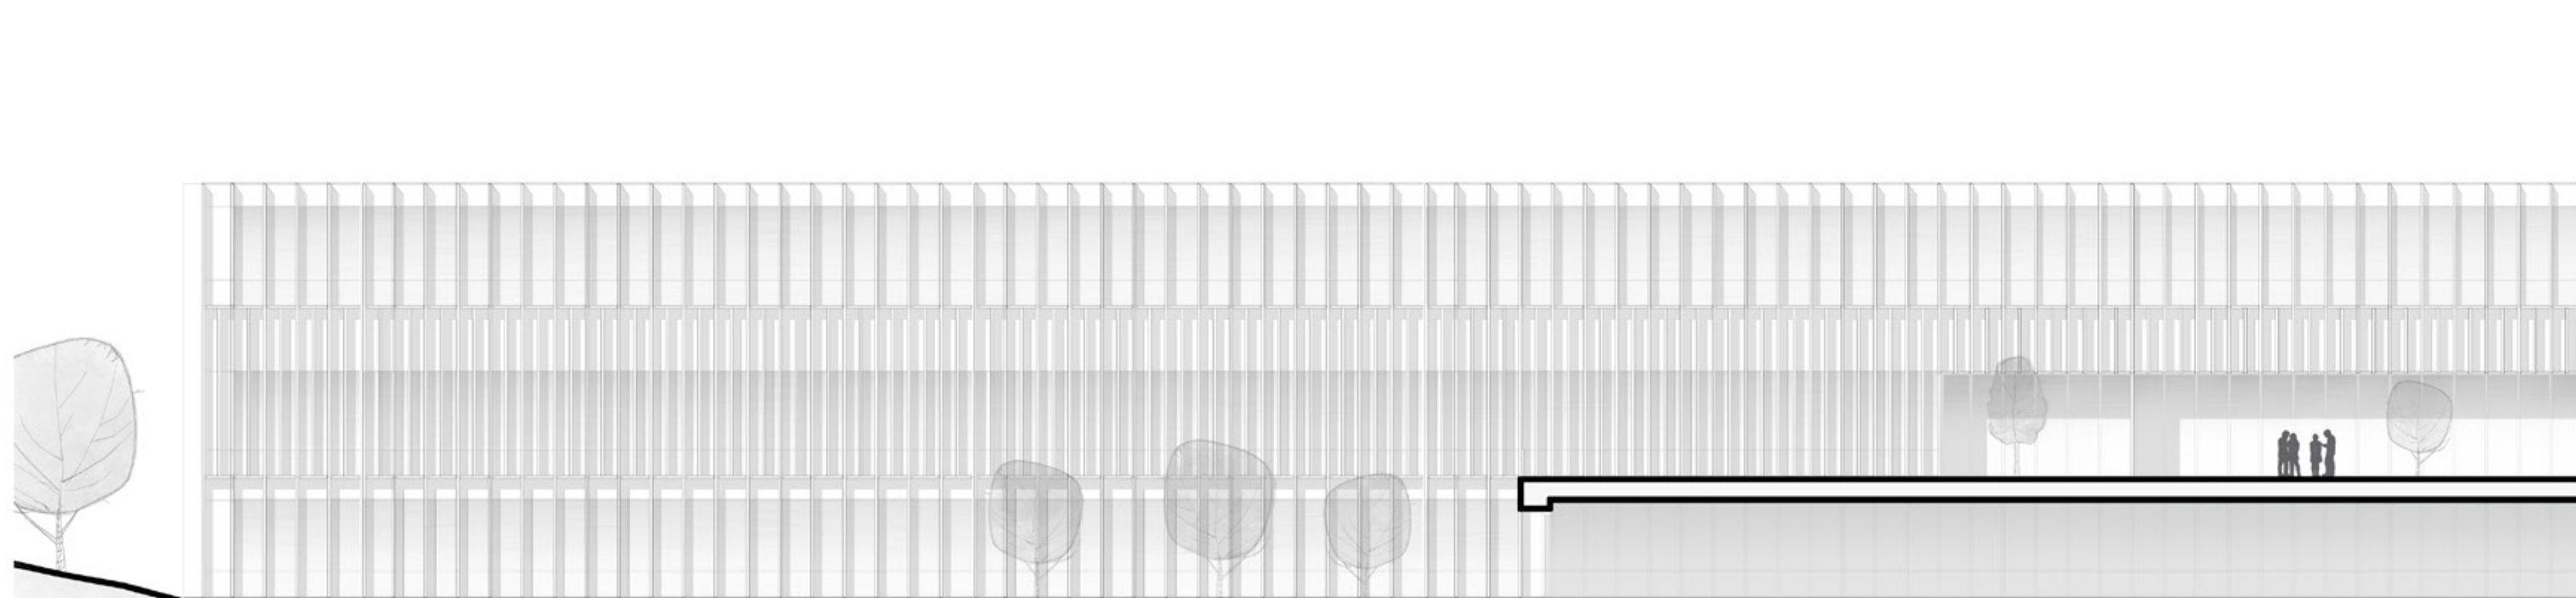

ELEWACJA PÓLNOČNA SKALA 1:250

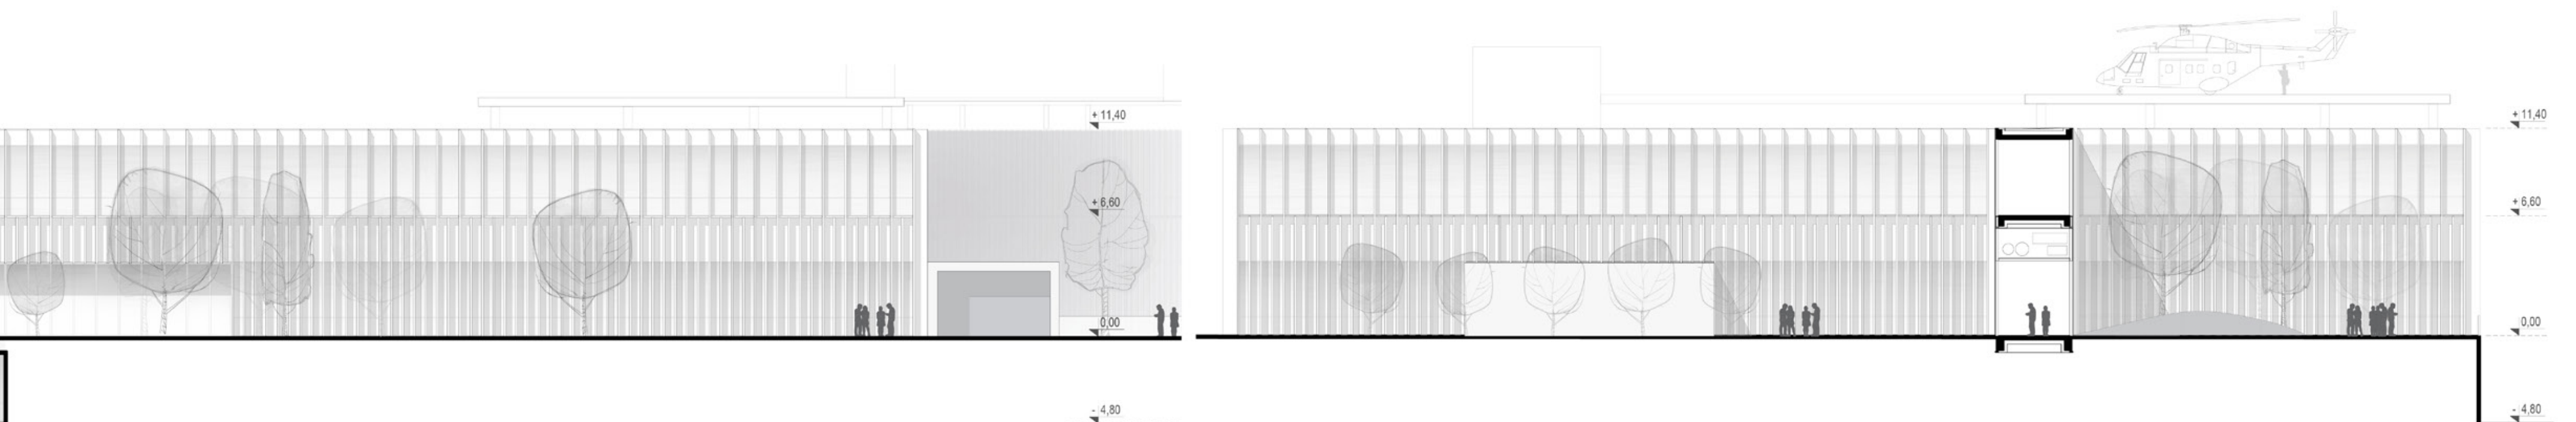

ELEWACJA ZACHODNIA SKALA 1:250