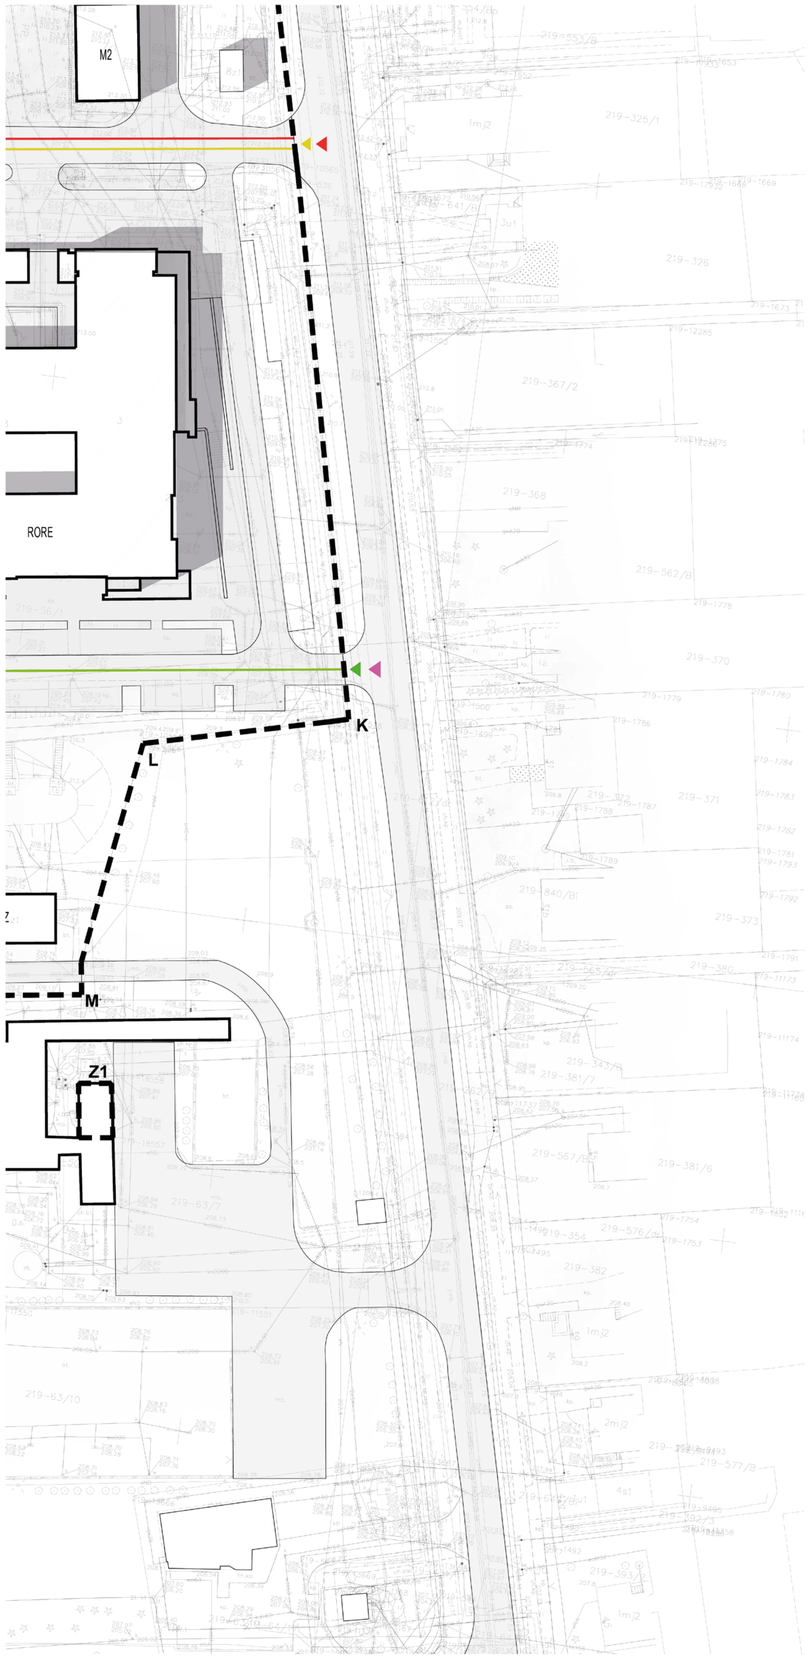

ZAGOSPODAROWANIE TERENU SKALA 1:500

RZUT PRZYZIEMIE SKALA 1:250

- RUCH PACJENTÓW NA ŁÓŻKACH
- RUCH LOGISTYCZNY
- RUCH PACJENTÓW AMBULATORYJNYCH I ODWIEDZAJĄCYCH
- RUCH PERSONELU

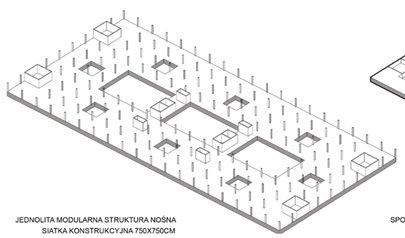

JEDNOLITA MODULARNA STRUKTURA NOŚNA
SIATKA KONSTRUKCYJNA 750X750CM

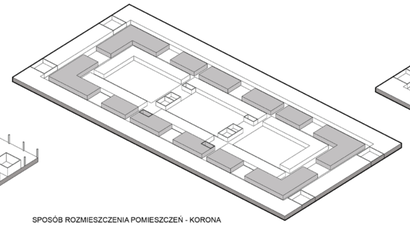

SPOSÓB ROZMIESZCZENIA POMIESZCZEŃ - KORONA

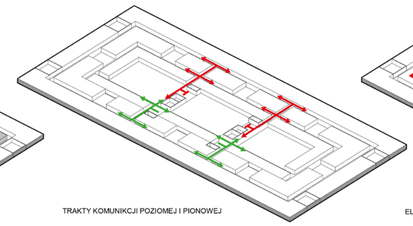

TRAKTY KOMUNIKCJI POZIOMEJ I PIONOWEJ

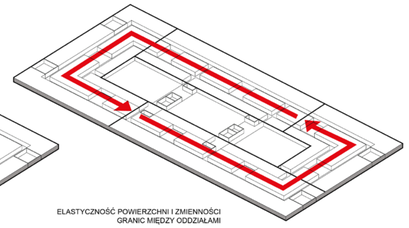

ELASTYCZNOŚĆ POWIERZCHNI I ZMIENNOŚCI
GRANIC MIĘDZY ODDZIAŁAMI

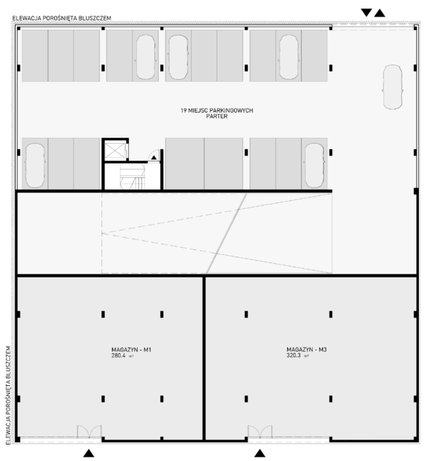

RZUT GARAŻU PARTER SKALA 1:250

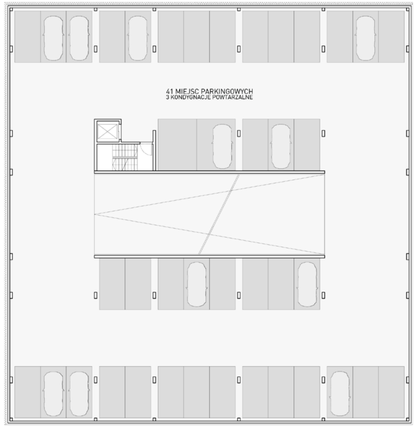

RZUT GARAŻU KONDYGNACJA POWTARZALNA SKALA 1:250

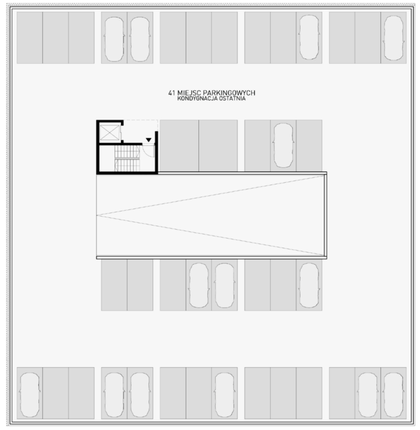

RZUT GARAŻU DACH SKALA 1:250